



วิทยาเขตตรัง

แบบปรับปรุงเร็ว จำนวน ๑ แห่ง

มหาวิทยาลัยการกีฬาแห่งชาติ วิทยาเขตตรัง

มหาวิทยาลัยการกีฬาแห่งชาติ กระทรวงการท่องเที่ยวและกีฬา



มหาวิทยาลัยการกีฬาแห่งชาติ

แบบ

ปรับปรุง
จำนวน 1 แห่ง

สำรวจ/เขียนแบบ

นายคารม สุทธิมาศ
นายช่างโยธา ชำนาญงาน

นายช่างโยธา

นายคารม สุทธิมาศ
นายช่างโยธา ชำนาญงาน

ฝ่ายบริหาร

ศส.นิธิกร คล้ายสุวรรณ
ผู้ช่วยอธิการบดีฯ ฝ่ายบริหาร

อนุมัติ

ศส.สุทัศน์ สีแก้วเขียว
รองอธิการบดีฯ ประจำวิทยาเขตตรัง

แบบแสดง

- พยช.ร.ว.นบ

มาตรฐาน


ว/ด/ป
06/11/67

แบบเลขที่

แผ่นที่
1/2

ตำแหน่งอาคารสถานที่

- | | |
|----------------------------|-----------------------|
| 1. ป้อมยาม | 26. ระบบประปา |
| 2. สนามฟุตบอล 1 (ลู่วิ่ง) | 27. คณะศึกษาศาสตร์ |
| 3. อาคารอิมจันทร์ | 28. สนามเปตอง |
| 4. ลานพระพลบดี | 29. โรงอาหาร |
| 5. สนามวอลเลย์บอลชายหาด | 30. อาคารวิทยบริการ |
| 6. ศูนย์วิทยาศาสตร์การกีฬา | 31. โรงจอดรถ |
| 7. สนามฟุตบอล 2 | 32. สวนสุขภาพ |
| 8. อาคารหอสมุด | 33. สระเก็บน้ำ |
| 9. ห้องน้ำห้องส้วมชายหญิง | 34. บ้านพักอาจารย์ |
| 10. โรงยิมยูโด | 35. สวนวินัยจราจร |
| 11. โรงยิมมวย | 36. ศูนย์ความเป็นเลิศ |
| 12. คณะวิทยาศาสตร์การกีฬา | 37. สนามฟุตบอล |
| 13. อาคารพิศตุ | 38. โรงยิมเอนกประสงค์ |
| 14. โรงยิมวอลเลย์บอล | 39. สนามอิงป็น |
| 15. โรงยิมตะกั่ว | 40. สนามออกกำลังกาย |
| 16. อาคารเก็บวัสดุ | |
| 17. โรงยิมนาสติก | |
| 18. งานอาคารสถานที่ | |
| 19. สระว่ายน้ำ 50 เมตร | |
| 20. สระว่ายน้ำ 25 เมตร | |
| 21. สนามเทนนิส | |
| 22. ร้านค้าสวัสดิการ | |
| 23. บ้านพักเจ้าหน้าที่ | |
| 24. หอพักนักศึกษา | |
| 25. คณะศิลปศาสตร์ | |

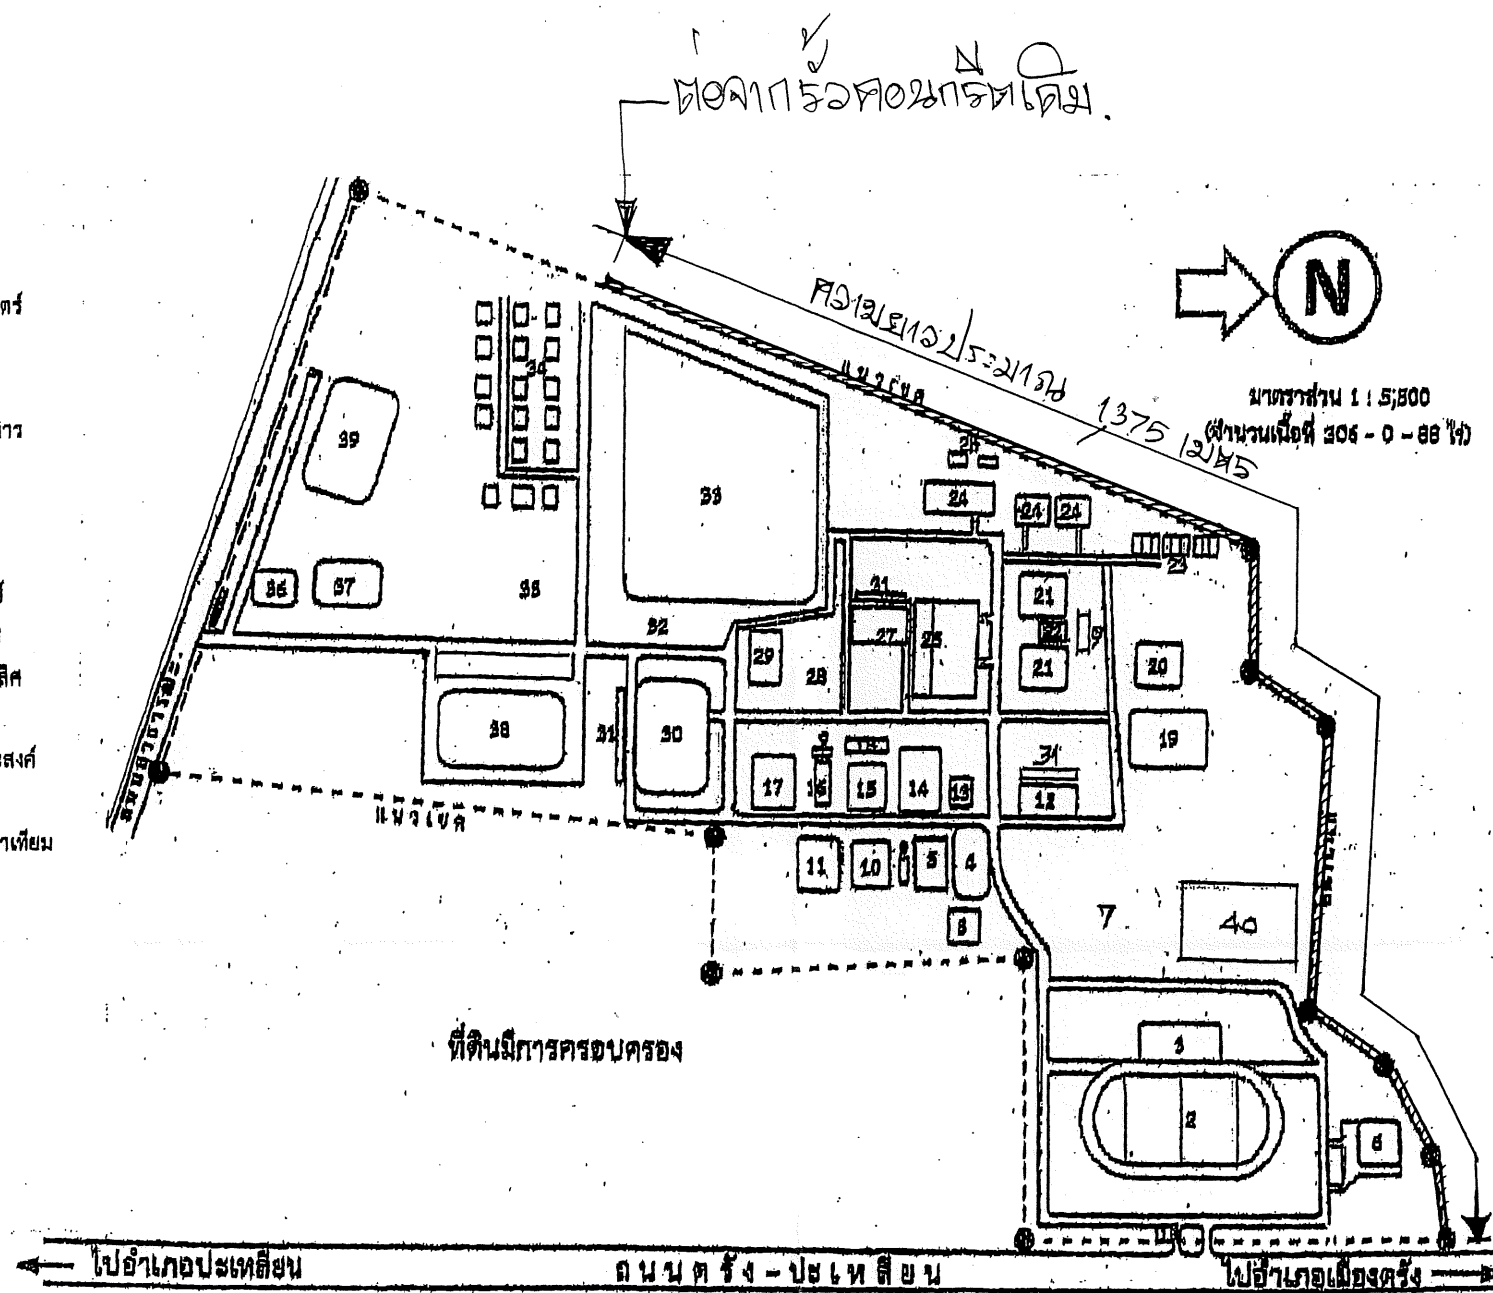

ผังบริเวณตำแหน่งอาคารสถานที่โดยสังเขป
มหาวิทยาลัยการกีฬาแห่งชาติ วิทยาเขตตรัง



มหาวิทยาลัยการกีฬาแห่งชาติ

แบบ

ปรับปรุงรั้ว
จำนวน 1 แห่ง

สำรวจ/เขียนแบบ

นายคารม สุทธิมาศ
นายช่างโยธา ชำนาญงาน

นายช่างโยธา

นายคารม สุทธิมาศ
นายช่างโยธา ชำนาญงาน

ฝ่ายบริหาร

ศส.นิธิกร คล้ายสุวรรณ
ผู้ช่วยอธิการบดีฯ ฝ่ายบริหาร

อนุมัติ

ศส.สุทัศน์ สีแก้วเขียว
รองอธิการบดีฯ ประจำวิทยาเขตตรัง

แบบแสดง

นายวิชาญ ศรีสวัสดิ์

มาตรฐาน
1:20

ว/ด/ป
06/11/67

แบบเลขที่

แผ่นที่
2/2

