



แบบปรับปรุงสนามบาสเกตบอล จำนวน ๑ แห่ง

มหาวิทยาลัยการกีฬาแห่งชาติ วิทยาเขตตรัง

มหาวิทยาลัยการกีฬาแห่งชาติ กระทรวงการท่องเที่ยวและกีฬา

งานปรับปรุงสนามบาสเกตบอล จำนวน 1 แห่ง

1. งานปรับพื้นที่บริเวณปรับปรุง

- รื้ออาคารที่ค้ำน้ำออกทั้งหมด
- ปรับระดับดินขุดลอกวัชพืช
- ถมดินหน้าเฉลี่ย 0.20 ม. พร้อมอัดแน่น (โดยใช้ดินภายในมหาวิทยาลัยฯ)
- ถมทรายรองพื้น หนา 0.05 ม.
- วางเหล็กค้ำแรงสำเร็จ @ 0.20 ม. #
- เทคอนกรีต 240 Ksc หนา 0.10 ม

2. ห้องน้ำห้องส้วมรวมชายหญิง

- ปูพื้นกระเบื้อง 0.30 x 0.30 ม. ยกเว้นพื้นเคาน์เตอร์ และพื้นโถปัสสาวะชาย
- เทพื้นอ่างเก็บน้ำในห้องส้วม พร้อมปูกระเบื้องเคลือบ 0.30 x 0.30 ม.
- ทาสีอาคารทั้งภายในและภายนอก (ยกเว้นโครงหลังคา)
- ทาสีประตูเหล็กบานเลื่อน พร้อมกุญแจล็อก
- ซ่อม/เปลี่ยนชุดอุปกรณ์โถชักโครก จำนวน 8 ชุด
- ซ่อม/เปลี่ยนชุดอุปกรณ์อ่างล้างหน้า จำนวน 4 ชุด
- ซ่อม/เปลี่ยนระบบท่อประปาและอุปกรณ์ที่ชำรุด
- เปลี่ยนหลอดไฟยาว LED 18 วัตต์ จำนวน 8 หลอด
- ติดตั้งชุดไฟฟ้ายาว LED 18 วัตต์ (ด้านประตูทางเข้า) รวม 2 ชุด
- จัดทำแผงกระเบื้องแผ่นเรียบปู 2 ด้าน ขนาด 1.20 x 2.40 ม.
- โครงเคร่าเหล็กกล่อง 1"x1" จำนวน 3 แผง
- เปลี่ยนฝักบัว จำนวน 8 ชุด
- ย้ายสายเมนไฟฟ้าไปไว้ที่ตู้ควบคุมไฟสนามกีฬาชายหาด
- เปลี่ยนเบรกเกอร์คุมไฟ 20 แอมป์ จำนวน 1 ตัว

3. งานสนามกีฬาชายหาด

3.1 สนามกีฬาชายหาด (เดิม)

- ย้ายเสาไฟส่องสนามจำนวน 2 ต้น ติดตั้งในตำแหน่งใหม่
- ย้ายตู้ควบคุมไฟติดตั้งในตำแหน่งใหม่ พร้อมต่อระบบไฟฟ้าให้ใช้งานได้
- ย้ายผนังเชิงคอกตาข่ายพร้อมโครงเคร่าเดิม ติดตั้งในตำแหน่งใหม่บนคานคอดิน
- ทูบร้อยคานคอดินเดิม (ช่วงภายในสนาม) พร้อมชนทั้ง

3.2 ขยายพื้นที่สนามกีฬาชายหาด

- เทคอนกรีตคานคอดิน ขนาด 0.15 x 0.35 ม.
 - เสริมเหล็กแกน 4-Ø12 มม. เหล็กปลอก Ø6 มม. @ 0.20 ม.
 - วางท่อระบายน้ำ ท่อพีวีซี Ø 2" พร้อมตะแกรงปิดท่อ
 - ถมทรายละเอียด หนาประมาณ 0.35 ม.
- (สนามกีฬาชายหาดเดิม ให้เพิ่มทรายละเอียด ความหนา 0.15 ม)

4. งานปรับปรุงพื้นที่สนามบริเวณศาลพระภูมิ (ตามแบบ)

4.1 พื้นคอนกรีตบริเวณหน้าศาลพระภูมิ

- ถมทรายรองพื้น หนา 0.05 ม.
- วางเหล็กค้ำแรงสำเร็จ @ 0.20 ม. #
- เทคอนกรีต 240 Ksc หนา 0.10 ม.

4.2 งานศาลพระภูมิ

4.2.1 โครงสร้างคอนกรีตเสริมเหล็กฐานราก, เสา, คาน, พื้น ตามแบบรูปรายการ

4.2.2 งานสถาปัตย์

- ผนังก่ออิฐบล็อก ด้านนอกฉาบปูนเรียบ ทาสี
 - ถมดินภายในถึงระดับพื้นพร้อมอัดแน่น (โดยใช้ดินภายในมหาวิทยาลัยฯ)
 - พื้นปูกระเบื้องเคลือบ 0.40 x 0.40 ม
 - รื้อลูกกรงสเตนเลส สูง 0.90 ม. โดยรอบ พร้อมประตูบานเลื่อน ประกอบด้วย
 - เสา และราวบันล้ง Ø 1.5 นิ้ว
 - ลูกกรงแนวอื่น Ø ¾ นิ้ว @ 0.15 ม.
 - ติดตั้งโคมไฟกลม ขนาด 12 นิ้ว จำนวน 9 ชุด
- พร้อมต่อสายไฟฟ้าให้สามารถใช้งานได้



มหาวิทยาลัยการกีฬาแห่งชาติ

แบบ

ปรับปรุงสนามบาสเกตบอล
จำนวน 1 แห่ง

สำรวจ

นายทศพร ศรีจันทร์

เขียนแบบ

นายทศพร ศรีจันทร์

นางชิ่งโยธา

นางชิ่งโยธา ฤกษ์งาม

อนุมัติ

ศ.ว.กัศิทธิ์ ชูคำ


แบบแสดง



มาตราส่วน

ว.ค.ป

แบบเลขที่

หน้า 1/5

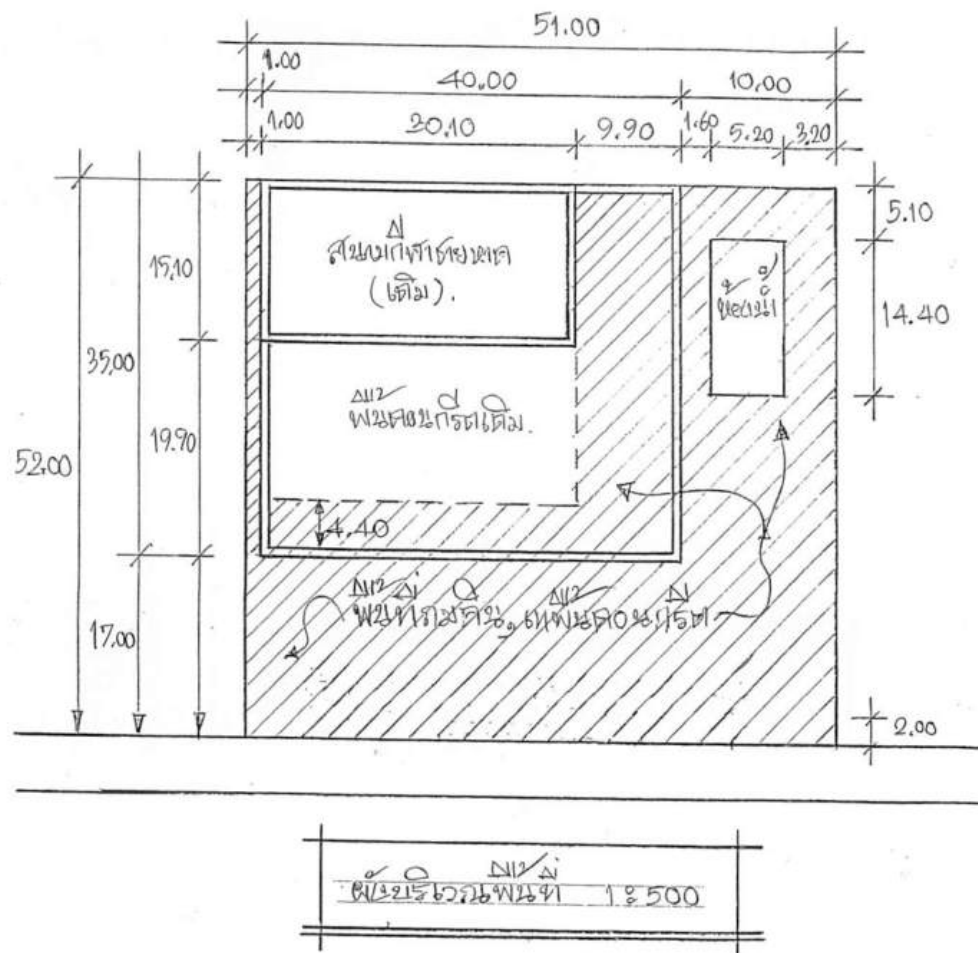

มหาวิทยาลัยการกีฬาแห่งชาติ
วิทยาเขตตรัง

แบบ
ปรับปรุงสนามบาสเกตบอล
จำนวน 1 แห่ง

สำรวจ
นายทศพร สุทธิวัฒน์


เขียนแบบ
นายทศพร สุทธิวัฒน์

นางช่างโยธา
นายทศพร สุทธิวัฒน์

อนุมัติ
ดร. วงศ์พัทธ์ ชูคำ
รองอธิการบดี ประจำวิทยาเขตตรัง

แบบแสดง
- แปลงพื้นที่

มาตรฐาน
1:500
ว.ค.ป
แผ่นที่
2/5

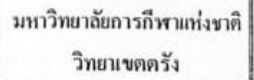











แบบแสดง

๑๒๕๐	ว/ด/ป
------	-------

แบบเลขที่	แผ่นที่ 3/5
-----------	-------------

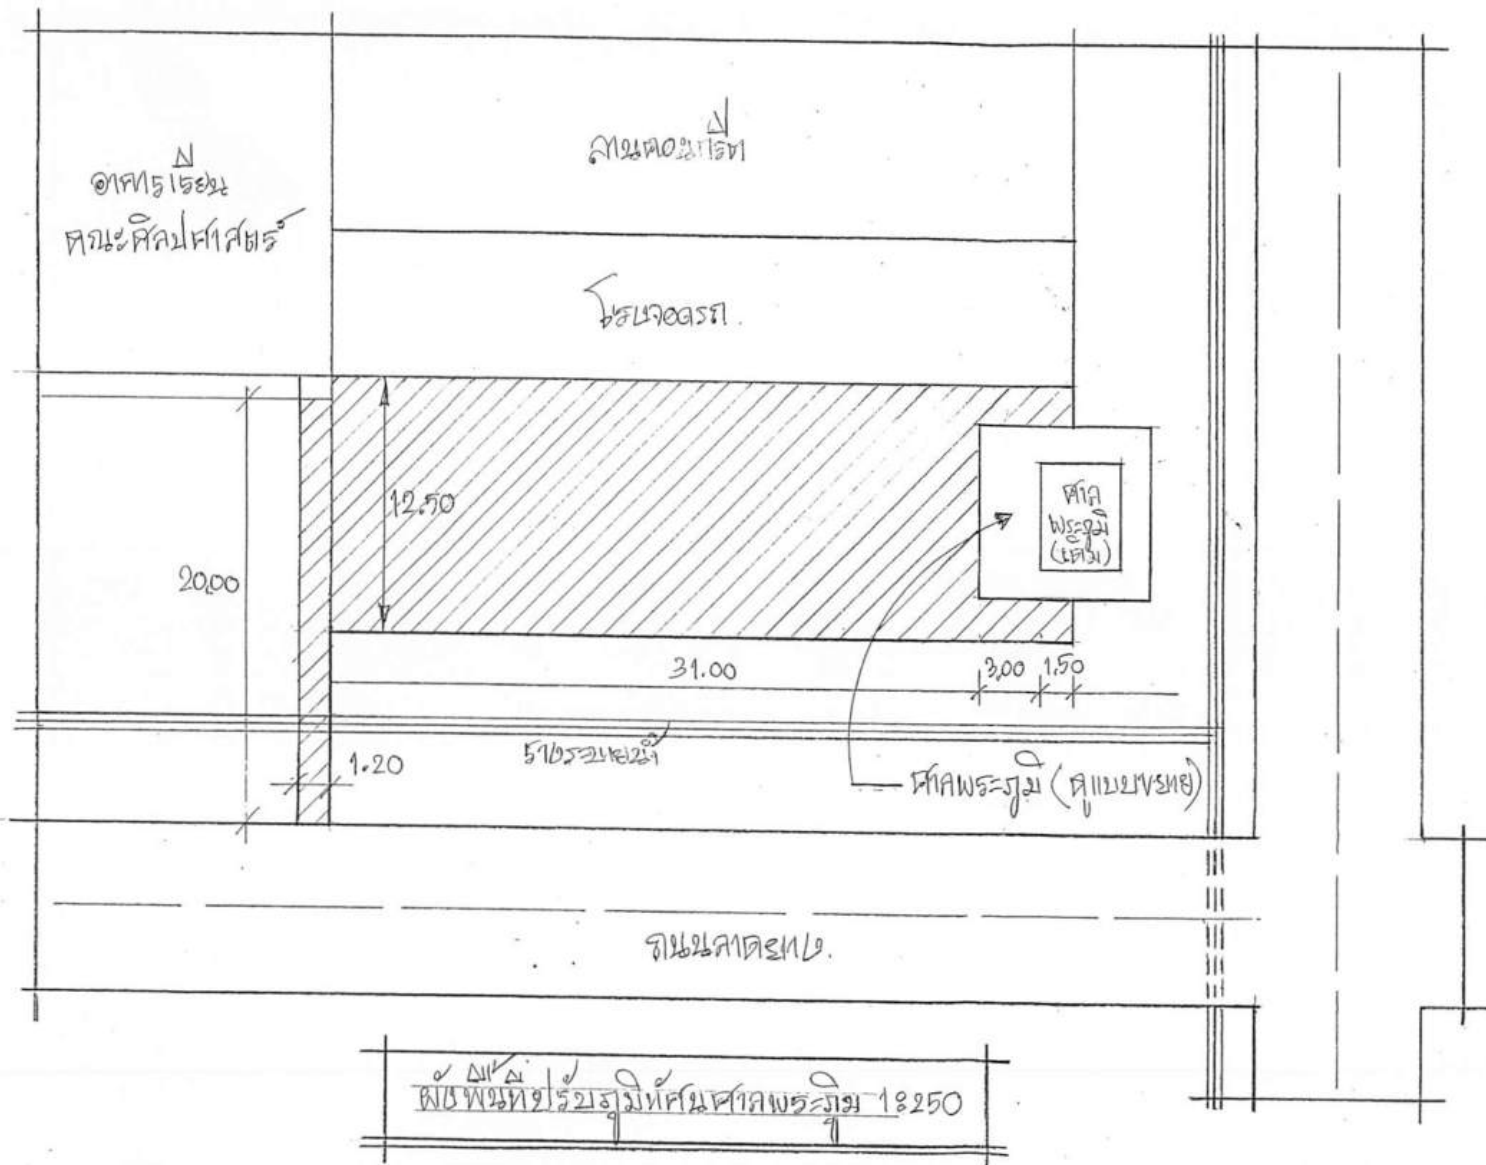

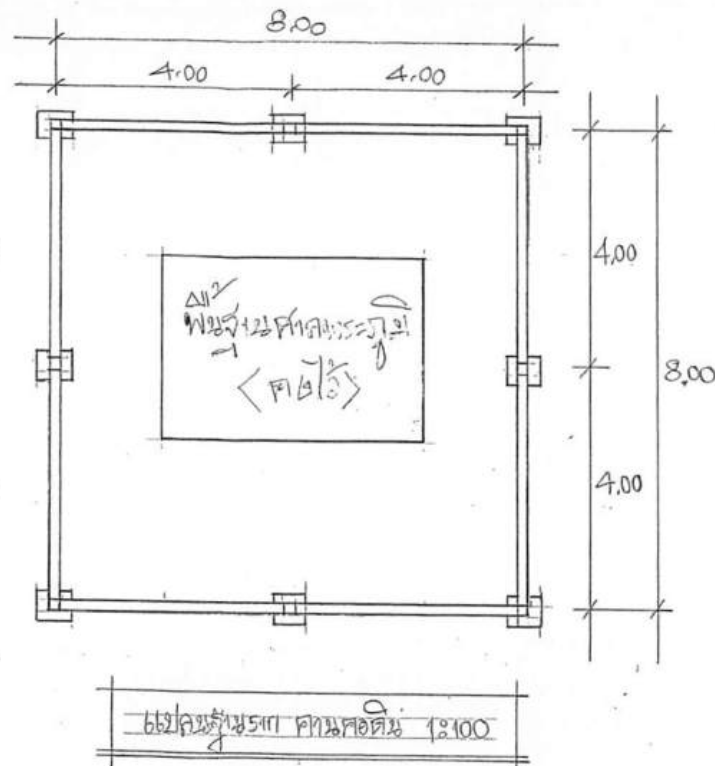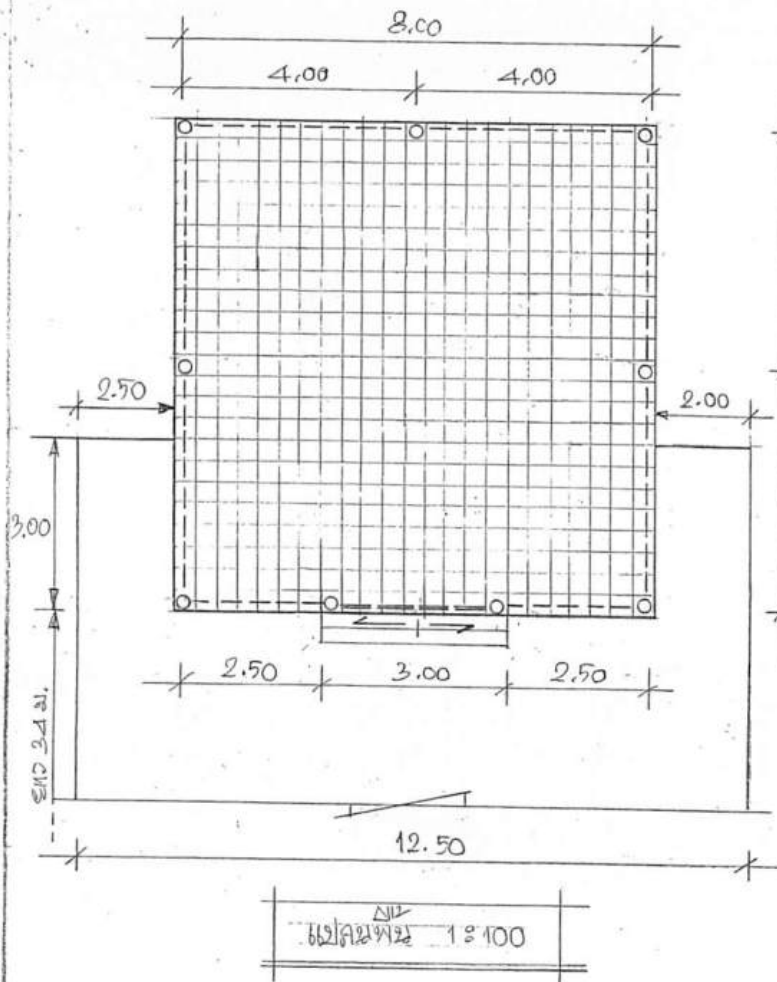

มหาวิทยาลัยการกีฬาแห่งชาติ
วิทยาเขตวัง

แบบ

ปรับปรุงสนามบาสเกตบอล
จำนวน 1 แห่ง

สำรวจ

นายวิชาญ สุทธิพงษ์

เขียนแบบ

นายวิชาญ สุทธิพงษ์

นายวิชาญ สุทธิพงษ์

นายวิชาญ สุทธิพงษ์

อนุมัติ

ผศ. วงศ์พัทธ์ ชูคำ
รองอธิการบดีฯ ประจำวิทยาเขตวัง

แบบแสดง


- แปลภูมิทัศน์
- แปลภูมิสถาปัตย์

มาตรฐาน


1:100

แบบเลขที่



หน้า 4/5

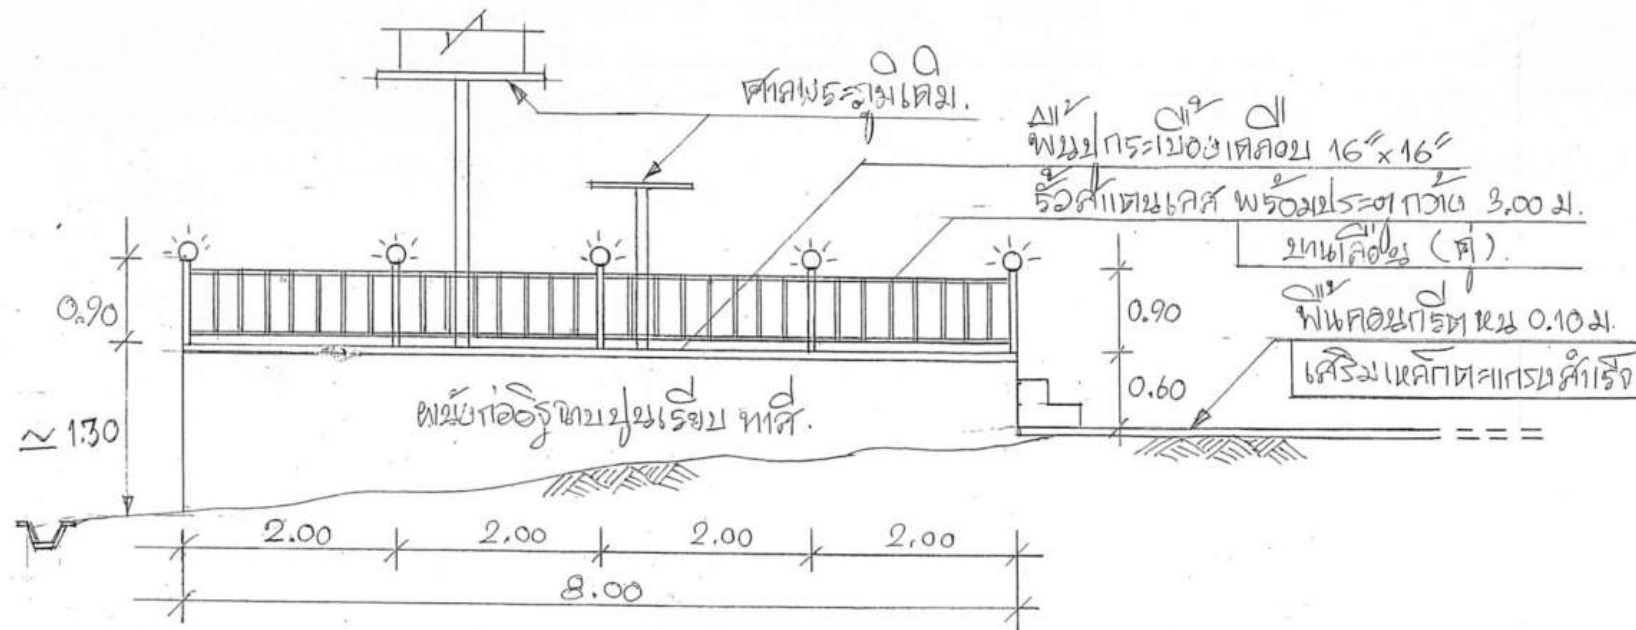

52/11/1 1:50

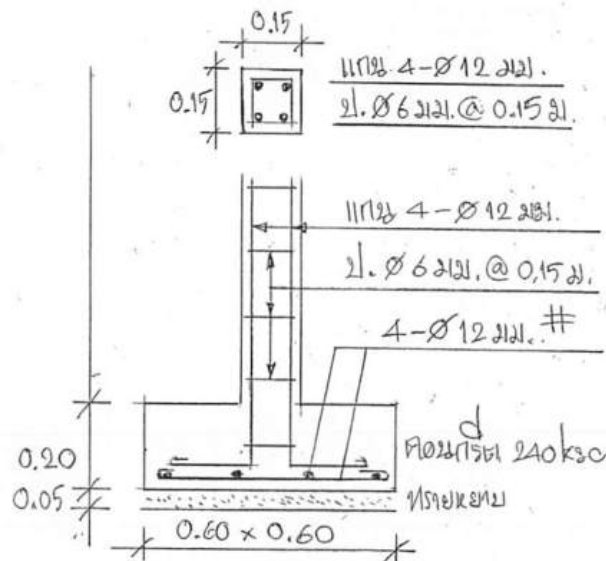


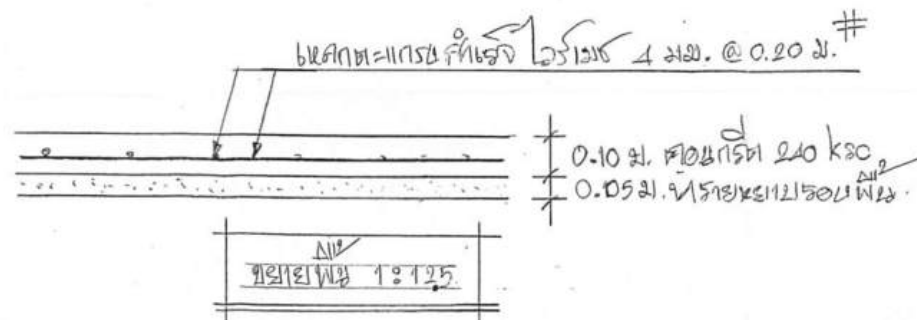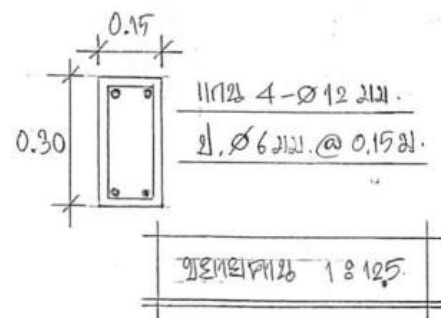

มหาวิทยาลัยการกีฬาแห่งชาติ
วิทยาเขตตรัง

แบบ

ปรับปรุงสนามบาสเกตบอล
จำนวน 1 แห่ง

ตัวรวม

เขียนแบบ



นายสมชาย หิตทิพย์

นายช่างโยธา

๒

ท.๕๖๓ ท.๕๖๔


ผศ.วงศ์พัทธ์ ชูคำ

แบบแสดง

- วัสดุ 2

- วัสดุ 1

๑๒๕๐ ๑๒๑๒.๕ ๑๒๕๐ ๑๒๑๒.๕	ว/ค/ป
----------------------------	-------

แบบเลขที่	แผ่นที่ 5/5
-----------	-------------